

Утверждена

(наименование документа об утверждении, включая наименования органов государственной власти

органов местного самоуправления, принявших решение об утверждении схемы или

подписавших соглашение о перераспределении земельных участков)


от

№

Схема расположения земельного участка или земельных участков на кадастровом плане территории

Координаты м(СК-63)

Имя точки	X, м	Y, м
:ЗУ1 (площадь 615 кв.м.)		
н1	4 924 335,51	4 376 679,71
н2	4 924 339,78	4 376 684,66
н3	4 924 344,40	4 376 690,28
н4	4 924 354,14	4 376 702,25
н5	4 924 357,15	4 376 705,70
н6	4 924 343,94	4 376 715,93
н7	4 924 319,57	4 376 689,97
н1	4 924 335,51	4 376 679,71

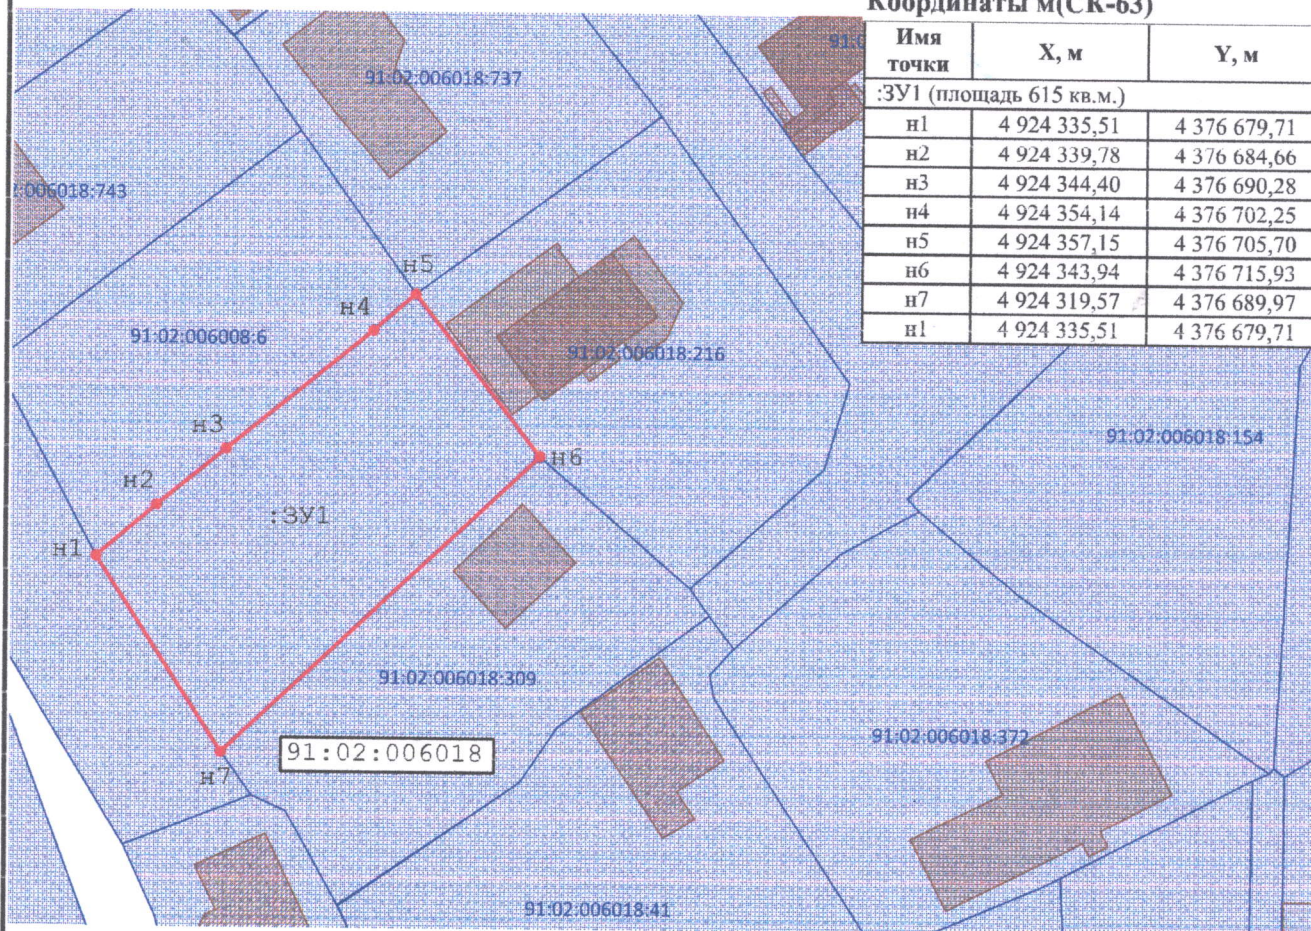

Масштаб 1:600

Условные обозначения:

- н6 - Образующая точка, сведения о которой позволяют однозначно определить ее местоположение
- 7 - Существующая точка, имеющиеся в ГКН сведения о которой позволяют однозначно определить ее местоположение
- - Вновь образованная часть границы, сведения о которой достаточны для определения ее местоположения
- - Существующая часть границы, имеющиеся в ГКН сведения о которой достаточны для определения ее местоположения
- Контур земельного участка согласно сведениям ГКН
- 91:01:014001 - Номер кадастрового квартала
- - Граница кадастрового квартала.