

Утверждена

(наименование документа об утверждении, включая наименования органов государственной власти

органов местного самоуправления, принявших решение об утверждении схемы или

подписавших соглашение о перераспределении земельных участков)


от

№

Схема расположения земельного участка или земельных участков на кадастровом плане территории

Координаты м(СК-63)

Имя точки	X, м	Y, м
:ЗУ1 (площадь 442 кв.м.)		
н6	4 924 535,37	4 376 718,76
н7	4 924 521,75	4 376 726,11
н8	4 924 521,31	4 376 726,42
н9	4 924 520,71	4 376 726,83
н10	4 924 537,16	4 376 748,38
н11	4 924 551,21	4 376 739,26
н6	4 924 535,37	4 376 718,76

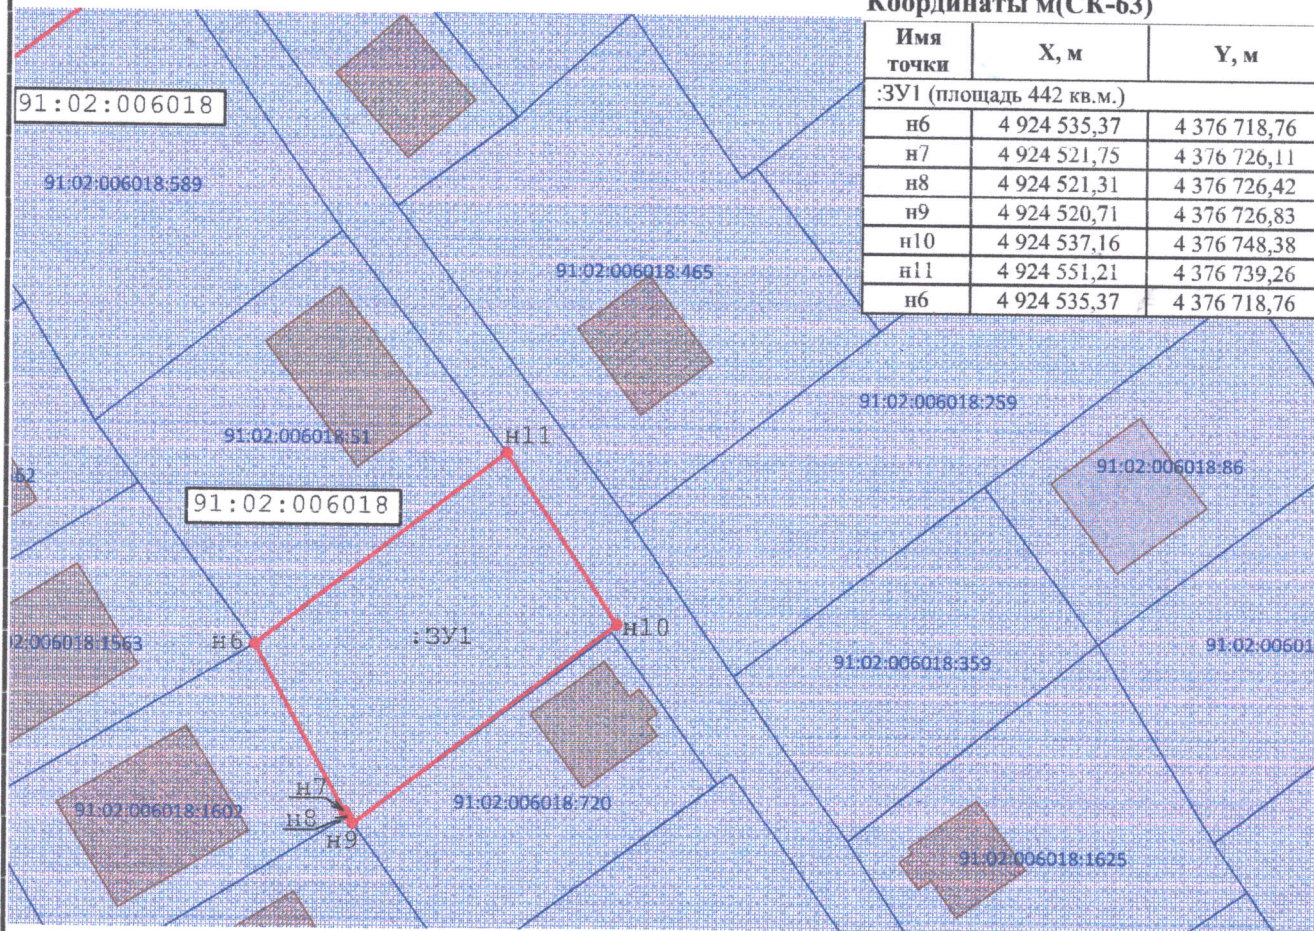

Масштаб 1:600

Условные обозначения:

- н6 - Образующая точка, сведения о которой позволяют однозначно определить ее местоположение
- 7 - Существующая точка, имеющиеся в ГКН сведения о которой позволяют однозначно определить ее местоположение
- - Вновь образованная часть границы, сведения о которой достаточны для определения ее местоположения
- - Существующая часть границы, имеющиеся в ГКН сведения о которой достаточны для определения ее местоположения
- - Контур земельного участка согласно сведениям ГКН
- 91:01:01400 - Номер кадастрового квартала
- - Граница кадастрового квартала.